

1. PATRO

2 lůžkový - 4 pokoje


3 lůžkový - 4 pokoje, 1 pokoj s vlastním sociálním zařízením

4 lůžkový - 2 pokoje

CELKEM POKOJŮ 10

CELKEM LŮŽEK 28

Náměstí

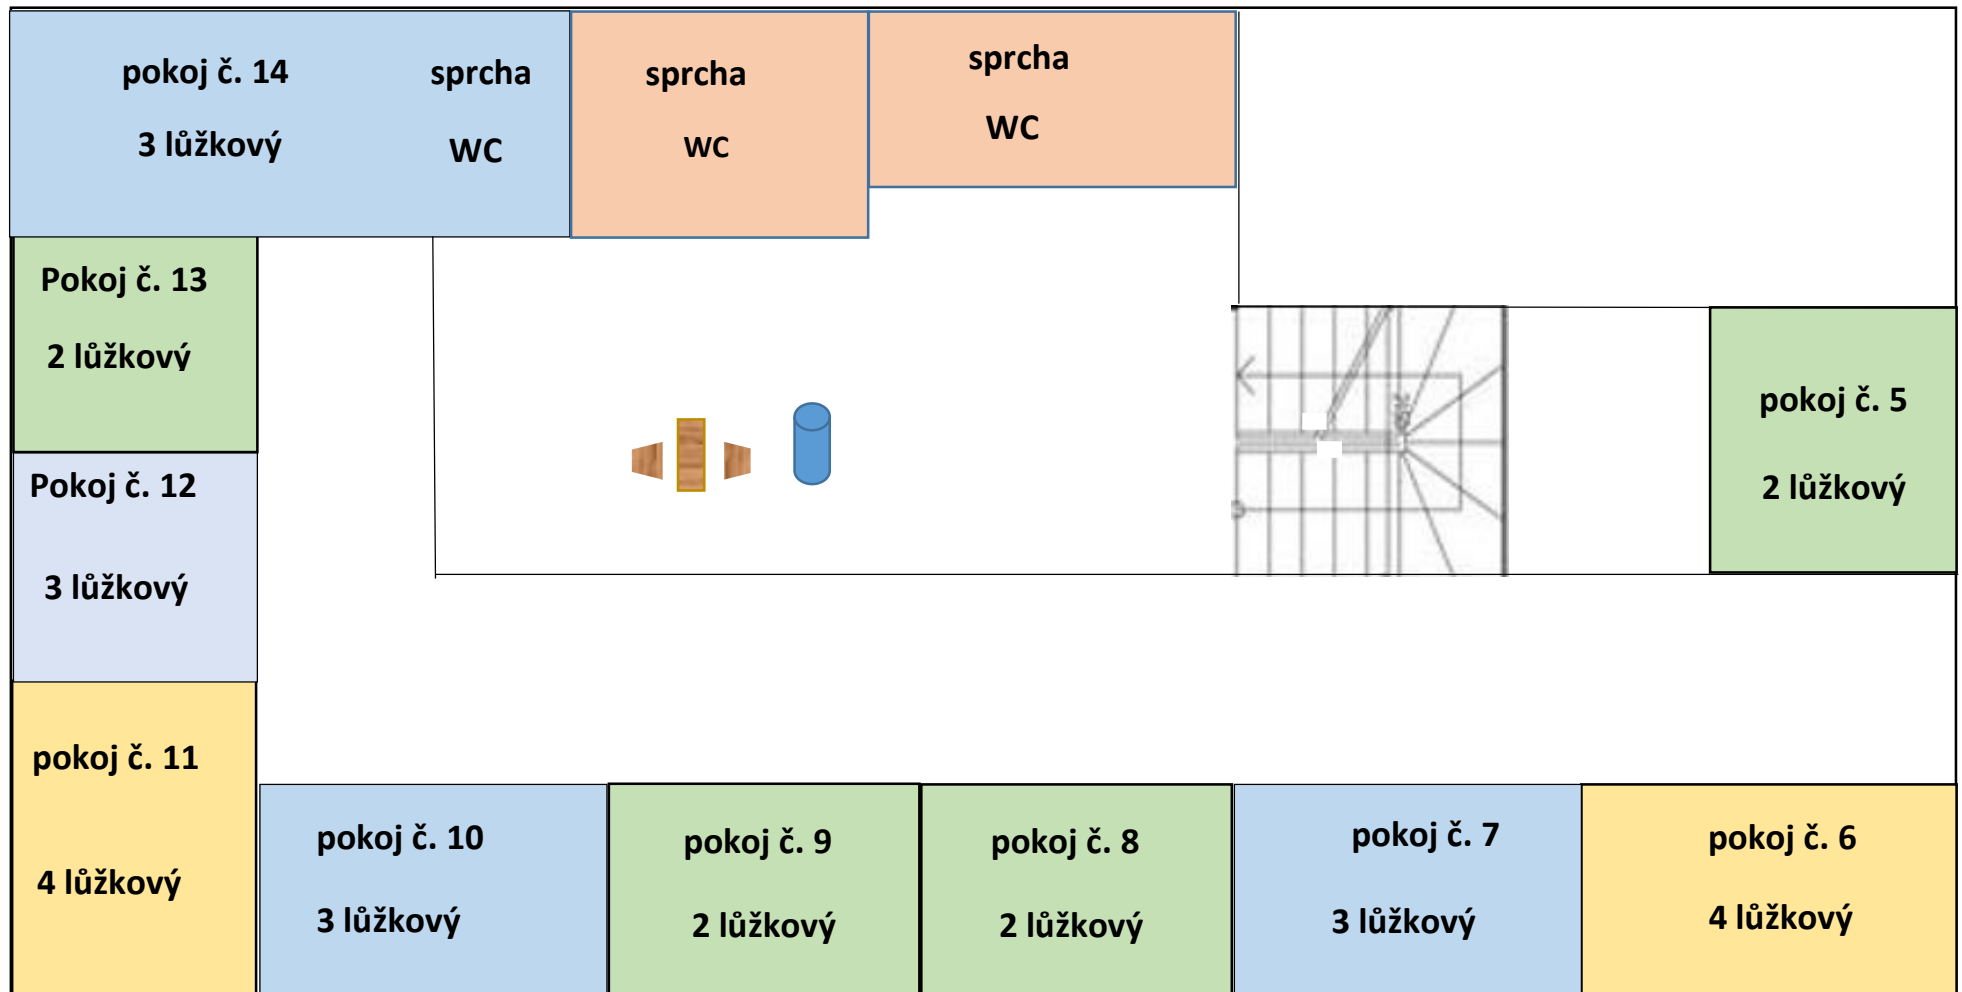

Bohdana Týbla