

# PŘÍZEMÍ


3 lůžkový - 1 pokoj

4 lůžkový - 3 pokoje, 1 pokoj s vlastním sociálním zařízením

CELKEM POKOJŮ 4

CELKEM LŮŽEK 15

Náměstí

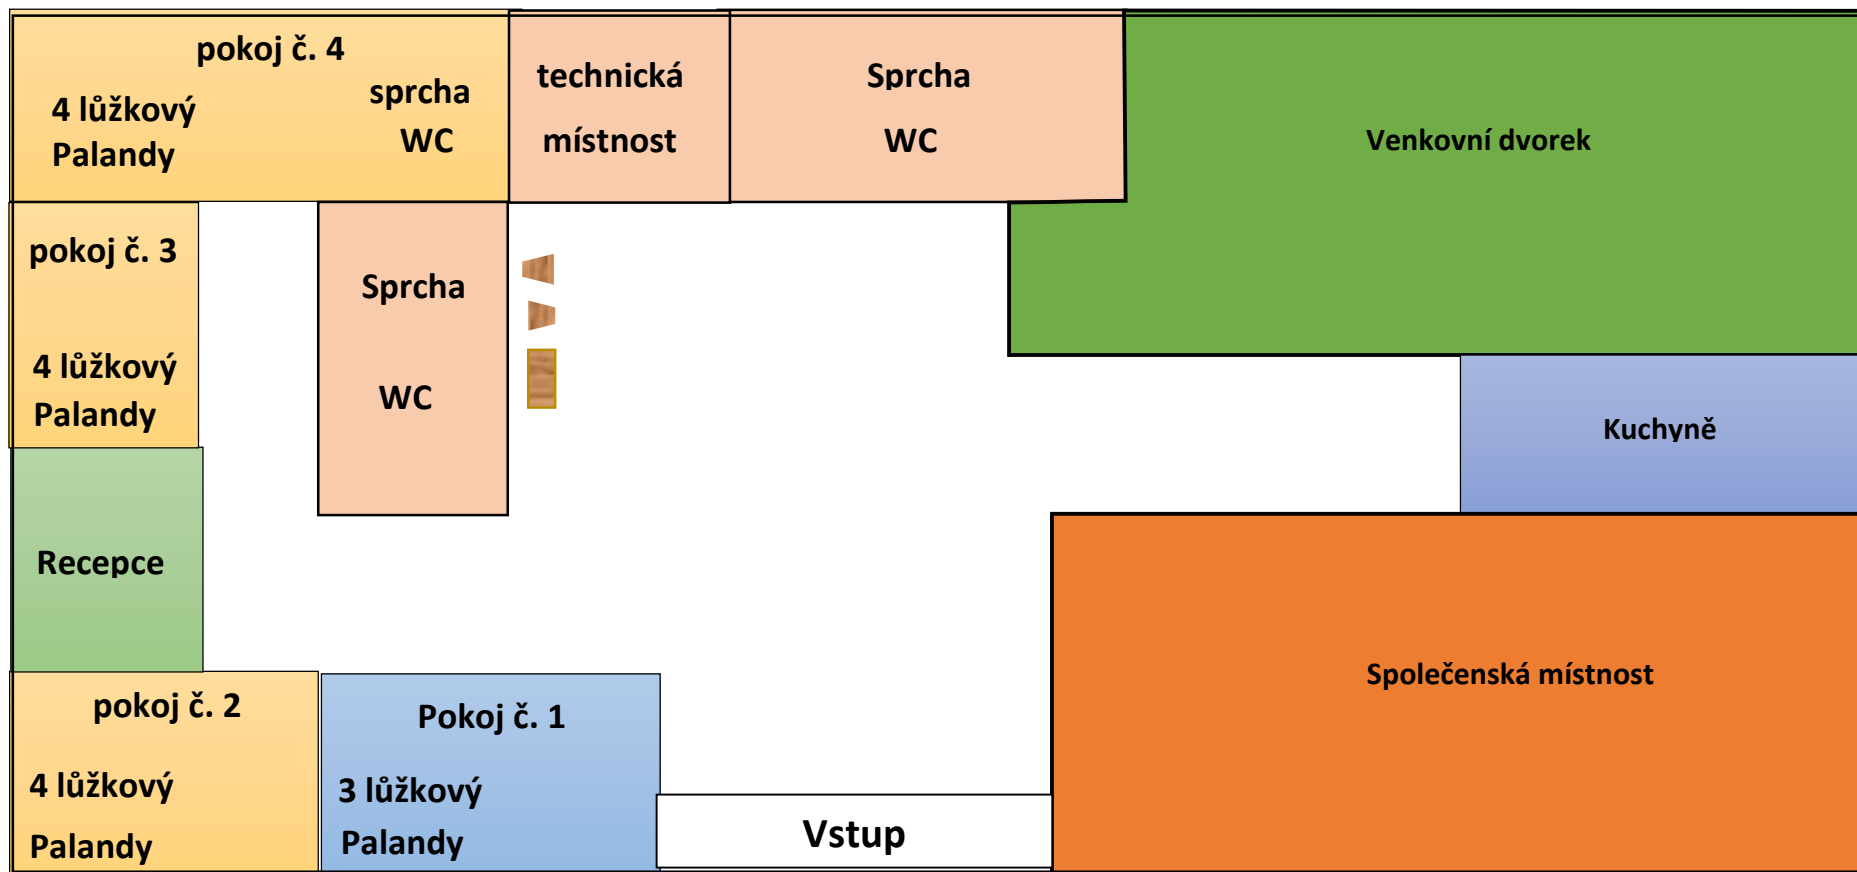

Parkování

Bohdana Týbla

Parkování